
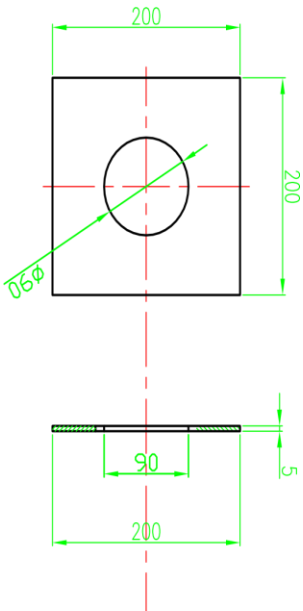


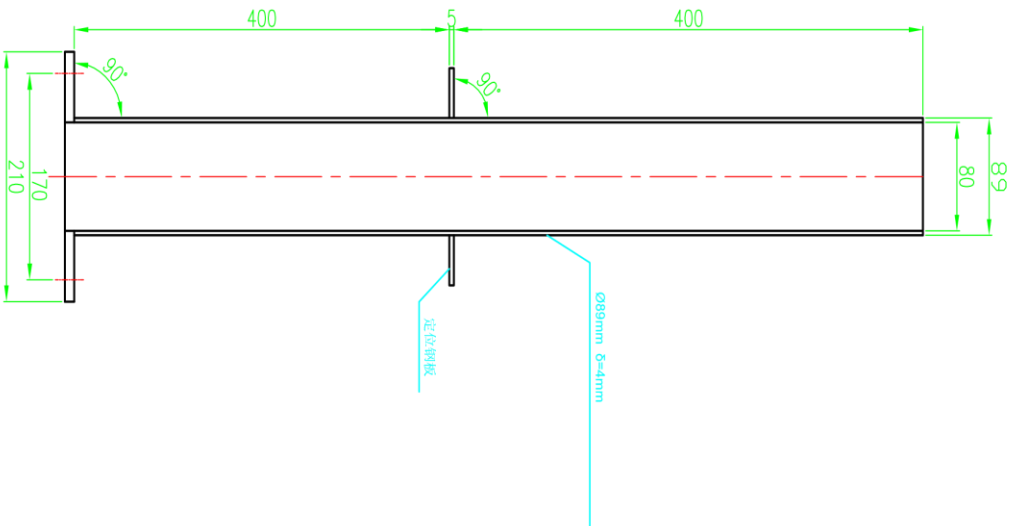


定位钢板详图

说明:

- 1.根部管材质为无缝碳钢
- 2.法兰盘由厂家提供,根部管由施工方提供
- 3.定位钢板要焊接在烟道壁上

优胜光分仪器南京有限公司				工程					
项目名称				图幅		比例		重量	
设计				审核		材料		设计阶段	
日期				年月日		图号		共张第张	

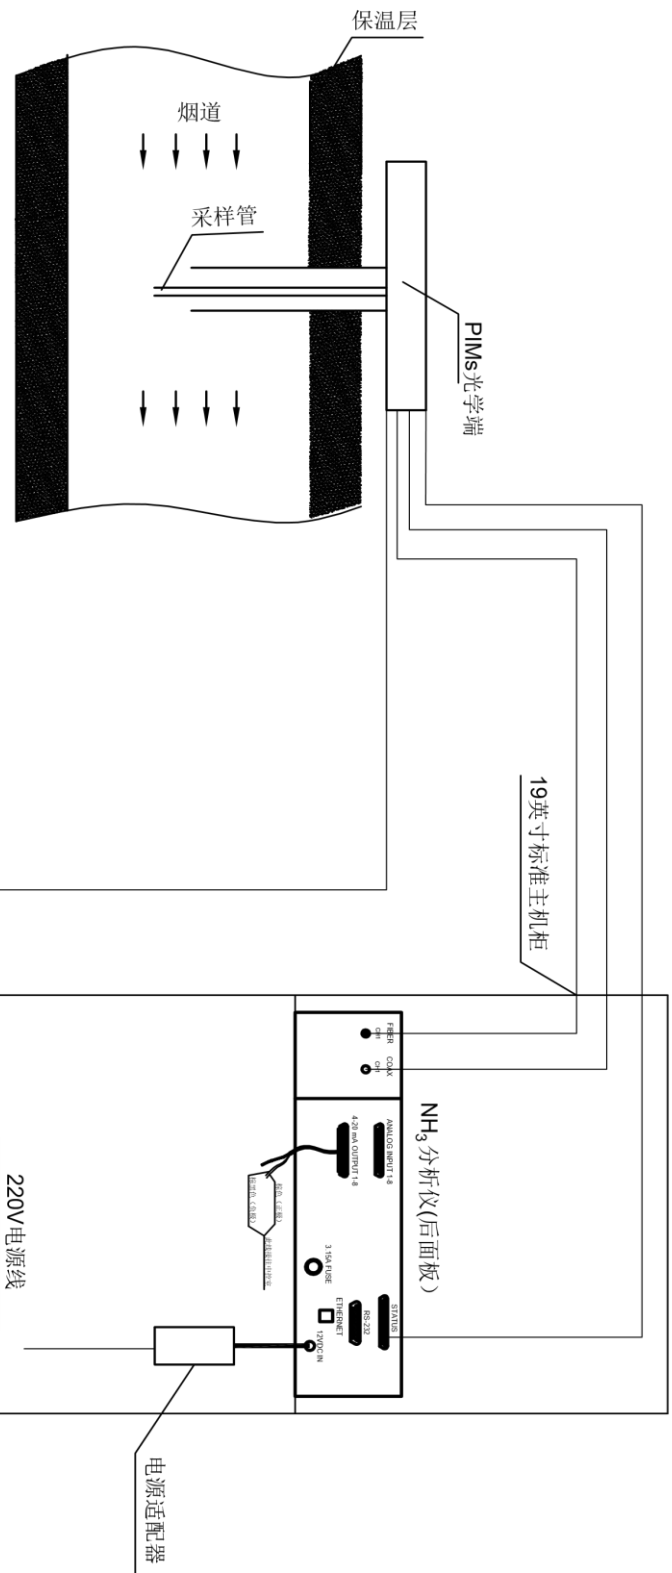

现场多次反射池尺寸：长*宽*高=100cm*35cm*25cm

控制信号

同春信号

4芯光缆

220V电源线

编制				表系		第1段	修改
审核						第2段	施工
定稿				2015年	比例	无	版次: 0
							第 1
							共 3